



ΕΦΗΜΕΡΙΣ ΤΗΣ ΚΥΒΕΡΝΗΣΕΩΣ

ΤΗΣ ΕΛΛΗΝΙΚΗΣ ΔΗΜΟΚΡΑΤΙΑΣ

ΤΕΥΧΟΣ ΤΕΤΑΡΤΟ **Αρ. Φύλλου 207**

19 Μαρτίου 2002

ΠΕΡΙΕΧΟΜΕΝΑ

ΑΠΟΦΑΣΕΙΣ

Τροποποίηση ρυμοτομικού σχεδίου που αφορά κατάργηση δρόμου μεταξύ ΟΤ 183 και ΟΤ 184 στις Κρηνίδες, Δ. Φιλίππων Ν. Καβάλας. 1

Κατάργηση των ορίων συνοικισμών Γαλανέικα και Κουτρουμπέικα του οικισμού Αγίου Αντωνίου του Δ.Δ. Τολό του Δήμου Ασίνης Ν. Αργολίδος........... 2

ΑΠΟΦΑΣΕΙΣ

Αριθ. 285 (1)

Τροποποίηση ρυμοτομικού σχεδίου που αφορά κατάργηση δρόμου μεταξύ ΟΤ 183 και ΟΤ 184 στις Κρηνίδες, Δ. Φιλίππων Ν. Καβάλας.

Ο ΓΕΝΙΚΟΣ ΓΡΑΜΜΑΤΕΑΣ ΠΕΡΙΦΕΡΕΙΑΣ
ΑΝΑΤ. ΜΑΚΕΔΟΝΙΑΣ - ΘΡΑΚΗΣ

Έχοντας υπόψη:

1. Τις διατάξεις του άρθρου 29 παρ. Α.4.1(α) του Ν. 2831/2000 (Φ.Ε.Κ. 140 Α') «Τροποποίηση διατάξεων του Ν. 1577/85, κλπ.» σε συνδυασμό με τις διατάξεις του Ν. 2503/97 (Φ.Ε.Κ. 107 Α').

2. Την υπ' αριθμ.2994/23-11-01 απόφαση του Γ.Γ Περιφέρειας Ανατολικής Μακεδονίας - Θράκης περί «μεταβιβάσεως εξουσίας υπογραφής κλπ.» (Φ.Ε.Κ. 1654 Β').

3. Τις διατάξεις του Ν. δ/τος της 17/7/23 «περί σχεδίων πόλεων κ. τ. λ.» όπως ισχύουν σήμερα και ειδικότερα τα άρθρα 1, 2, 3 και 70 αυτού.

4. Τις διατάξεις του Κεφ. ΙΙ του από 3.4.29 Π.Δ. που διατηρήθηκαν σε ισχύ με το άρθρο 31 παρ. 3 του Ν. 1577/85.

5. Την υπ' αριθμ. 265/18-12-2001 απόφαση του Δ.Σ. του Δήμου Φιλίππων.

6. Την από 18/2/02 2η Συνεδρίαση του Συμβουλίου Χ.Ο.Π. της Περιφέρειας Ανατολικής Μακεδονίας - Θράκης (υπ' αριθμ. 4/18-2-02 σύμφωνη γνωμοδότηση - ομόφωνη).

7. Το γεγονός ότι από τις διατάξεις της απόφασης αυτής δεν προκαλείται δαπάνη σε βάρος του κρατικού προϋπολογισμού ή του προϋπολογισμού του Δήμου Φιλίππων.

Επειδή η εν λόγω τροποποίηση αποβλέπει στην εξυπηρέτηση του δημοσίου συμφέροντος, προτείνεται από γνήσια πολεοδομικά κριτήρια και αποσκοπεί στην καλύτερη αξιοποίηση της πλατείας των Κρηνίδων, αποφασίζουμε:

Άρθρο 1

την έγκριση της ζητούμενης τροποποίησης όπως αυτή διατυπώνεται στην υπ' αριθ. 265/18-12-2001 απόφαση του Δ.Σ. Φιλίππων και αφορά στην κατάργηση δρόμου μεταξύ των Ο.Τ. 183 και Ο.Τ. 184 του ρυμοτομικού σχεδίου Κρηνίδων και τη δημιουργία κοινόχρηστου χώρου πλατείας, όπως φαίνεται στο σχετικό τοπογραφικό διάγραμμα το οποίο θεωρήθηκε από την Προϊσταμένη της ΔΙ.ΠΕ.ΧΩ. Ανατολικής Μακεδονίας - Θράκης στις 19/02/2002.

Άρθρο 2

Η ισχύς της αρχίζει από τη δημοσίευσή της στην Εφημερίδα της Κυβερνήσεως.

Η απόφαση αυτή να δημοσιευθεί στην Εφημερίδα της Κυβερνήσεως.

Κομοτηνή, 19 Φεβρουαρίου 2002


Με εντολή Γενικού Γραμματέα Περιφέρειας
Η Διευθύντρια ΠΕ.ΧΩ.
ΑΛΕΚΑ ΠΑΣΣΟΠΟΥΛΟΥ

Α/Α	ΣΥΝΤΕΤΑΓΜΕΝΕΣ Χ	ΣΥΝΤΕΤΑΓΜΕΝΕΣ Υ
1	2007.150	−4298.040
2	2055.970	−4297.650
3	2056.470	−4351.940
4	2007.770	−4354.720

εμβαδον οικοπέδου 1150 στο Ο.Τ 183 με στοιχεία Α-Β-Ζ-Ε-Α: 1144 τ.μ.

εμβαδον οικοπέδου 1151 στο Ο.Τ. 184 με στοιχεία Η-Θ-Γ-Δ-Η 1160 τ.μ.

εμβαδον σχήματος με στοιχεία Ε-Ζ-Θ-Η-Ε 374 τ.μ.

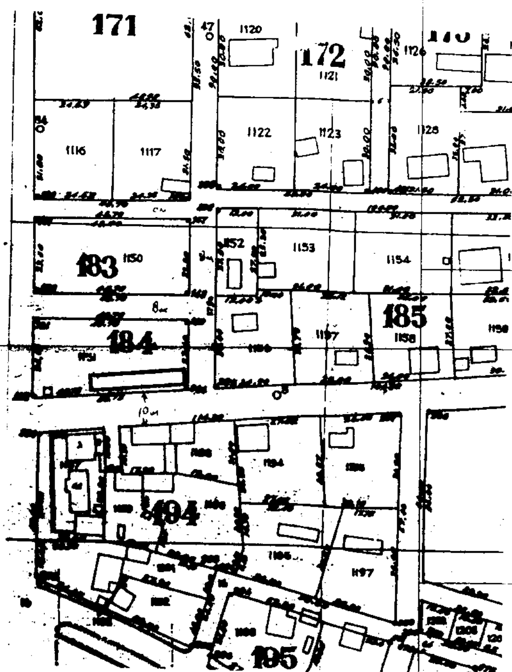

ΟΤ 140

ΔΡΟΜΟΣ 28ΗΣ ΟΚΤΩΒΡΙΟΥ

ΟΤ 141




εργοδοτης:	ΔΗΜΟΣ ΦΙΛΙΠΠΩΝ
εργο:	ΑΝΑΠΛΑΣΗ ΔΗΜΟΤΙΚΟΥ ΠΑΡΚΟΥ
τοποθεσια:	ΚΡΗΝΙΔΕΣ
μελετητες:	ΤΕΧΝΙΚΗ ΥΠΗΡΕΣΙΑ ΔΗΜΟΥ ΦΙΛΙΠΠΩΝ
θεμα σχεδιου: ΤΟΠΟΓΡΑΦΙΚΟ ΔΙΑΓΡΑΜΜΑ ΠΑΡΚΟΥ	αριθμος σχεδιου:
κλιμακες: 1/200 1/1000	κωδικος μελετης:
υπογραφη:	σφραγιδα:
ημερομηνια: ΝΟΕΜΒΡΙΟΣ 2001	

ΘΕΩΡΗΘΗΚΕ
ΣΥΝΟΔΕΥΕΙ ΤΗΝ ΥΠ' ΑΡΙΘΜ. 285/19.2.02
ΑΠΟΦΑΣΗ ΤΗΣ Δ/ΝΣΗΣ ΠΕ.ΧΩ.
Κομοτηνή 19/2/2002
Η προϊσταμένη ΔΙ.ΠΕ.ΧΩ.
ΑΛΕΚΑ ΠΑΣΣΟΠΟΥΛΟΥ
Διευθύντρια ΠΕ.ΧΩ.

ΖΑΧΟΠΟΥΛΟΣ ΚΩΝ/ΝΟΣ
ΔΗΜΑΡΧΟΣ ΦΙΛΙΠΠΩΝ

Κρηνίδες, 29-01-02

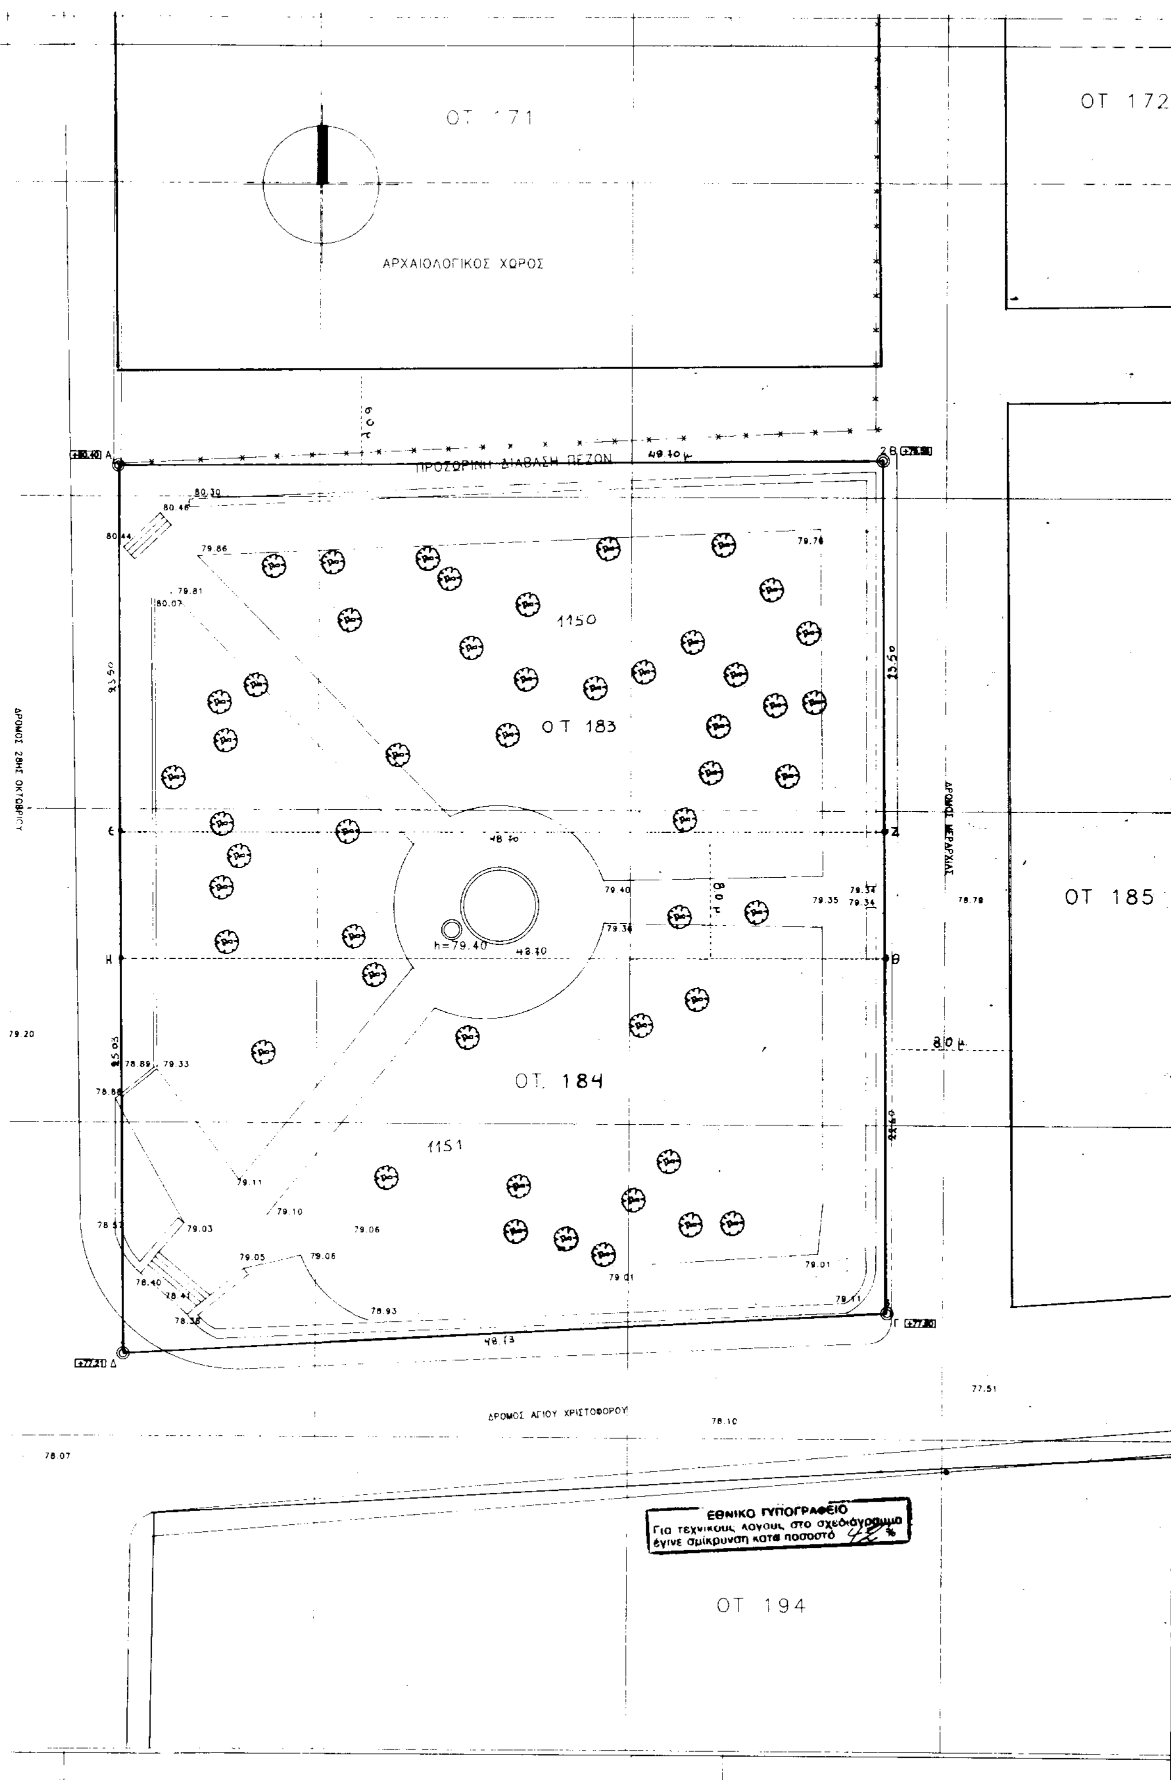

ΟΤ 171
ΑΡΧΑΙΟΛΟΓΙΚΟΣ ΧΩΡΟΣ
ΟΤ 172
ΠΡΟΣΩΡΙΝΗ ΔΙΑΒΑΣΗ ΠΕΖΩΝ
1150
ΟΤ 183
ΟΤ 184
1151
ΟΤ 185
ΔΡΟΜΟΣ 28ΗΣ ΟΚΤΩΒΡΙΟΥ
ΔΡΟΜΟΣ ΜΕΡΑΡΧΙΑΣ
ΔΡΟΜΟΣ ΑΓΙΟΥ ΧΡΙΣΤΟΦΟΡΟΥ
h=79.40
ΟΤ 194
ΕΘΝΙΚΟ ΤΥΠΟΓΡΑΦΕΙΟ
Για τεχνικούς λόγους, στο σχεδιάγραμμα έγινε σμίκρυνση κατά ποσοστό

Αριθ. 437 (2)

Κατάργηση των ορίων συνοικισμών Γαλανέικα και Κουτρουμπέικα του οικισμού Αγίου Αντωνίου του Δ.Δ. Τολό του Δήμου Ασίνης Ν. Αργολίδος.

Ο ΓΕΝΙΚΟΣ ΓΡΑΜΜΑΤΕΑΣ
ΠΕΡΙΦΕΡΕΙΑΣ ΠΕΛΟΠΟΝΝΗΣΟΥ

Έχοντας υπόψη:

1. Τον Ν. 2503/97 (Φ.Ε.Κ. 107 Α) «Διοίκηση, οργάνωση, στελέχωση Περιφέρειας...»

2. Τον Ν. 2647/22-10-98 (Φ.Ε.Κ. 237 Α)

3. Την υπ' αριθμ. 75724/1151/30-12-83 Υ.Α. (Φ.Ε.Κ. 767Β) όπως τροποποιήθηκε με την 81960/2578/89 Υ.Α. (Φ.Ε.Κ. 897Β).

4. Τον Ν. 2831/00 άρθρο 29 (Φ.Ε.Κ 140Α) «Τροποποίηση των διατάξεων του Ν1577/ 85 και άλλες πολεοδομικές διατάξεις»

5. Τις υπ' αριθμ. 2489/ΠΕ/25-1-00, 547/7-3-01 & 3682/21-12-01 αποφάσεις Γ.Γ. Περιφέρειας Πελοποννήσου για συγκρότηση Περιφερειακού Σ.Χ.Ο.Π. στη Δ/νση ΠΕ.ΧΩ. Πελοποννήσου.

6. Τις διατάξεις του ΠΔ/24-4-85 (ΦΕΚ 181/Δ/3-5-85) «περί καθορισμού ορίων οικισμών της χώρας μέχρι 2.000 κατοίκους, κατηγορίες αυτών και καθορισμός όρων και περιορισμών δόμησής των.

7. Την υπ' αριθμ. 3101/87 απόφαση του Νομάρχη Αργολίδος για την διάκριση - κατάταξη των συνοικισμών Κουτρουμπέικα & Γαλανέικα του οικισμού Αγίου Αντωνίου της κοινότητος Τολό και τον καθορισμό των ορίων αυτών.

8. Την υπ' αριθμ. 94/01 απόφαση του Δημοτικού Συμβουλίου του Δήμου Ασίνης και τις σχετικές δημοσιοποιήσεις.

9. Την υπ' αριθμ. 4194/13-8-01 βεβαίωση του Δήμου Ασίνης ότι δεν υποβλήθηκαν ενστάσεις κατά της υπ' αριθμ. 94/01 προηγούμενης απόφασης.

10. Το Πρακτικό 8/2-10-01 θέμα 3ο εκτός ημερησίας διάταξης του Περιφερειακού Σ.Χ.Ο.Π.

11. Την υπ' αριθμ. 497/11-2-02 βεβαίωση του Δήμου Ασίνης ότι δεν θίγεται κανένα εμπράγματο δικαίωμα των κατοίκων της περιοχής.

12. Την υπ' αριθμ. 0-14998/24-6-83 απόφαση του Νομάρχη Αργολίδος για τον καθορισμό των στάσιμων οικισμών του Νομού Αργολίδος ως προς τους όρους δόμησης με βάση τις διατάξεις του από 6/12/82 ΠΔ «Καθορισμός όρων και περιορισμός δόμησης οικισμών της χώρας» (ΦΕΚ 588/Δ/23-12-82) που δημοσιεύτηκε στο ΦΕΚ 307/Δ/20-7-83.

13. Το Πρακτικό 2/7-2-02 θέμα 2ο εκτός ημερησίας διάταξης του Περιφερειακού Σ.Χ.Ο.Π., αποφασίζουμε:


Εγκρίνουμε την κατάργηση των ορίων των συνοικισμών Γαλανέικα & Κουτρουμπέικα του οικισμού Αγίου Αντωνίου του Δ. Δ. Τολό του Δήμου Ασίνης όπως αυτά απεικονίζονται στα θεωρημένα σε κλίμακα 1:5000 τοπογραφικά διαγράμματα και τα οποία συνοδεύουν αναπόσπαστα την παρούσα διότι α) προκύπτει η καθολική αποδοχή της ανάγκης άρσης των ορίων από τους κατοίκους β) δεν θίγονται εμπράγματα δικαιώματα των κατοίκων της περιοχής και γ) οι ανωτέρω οικισμοί δεν υπάγονται στους στάσιμους οικισμούς ως προς τους όρους και περιορισμούς δόμησης του από 6.12.82 Π.Δ. (ΦΕΚ 588Δ/82).

Με την παρούσα δεν προκαλείται δαπάνη σε βάρος του κρατικού προϋπολογισμού ή του προϋπολογισμού του οικείου Ο.Τ.Α.

Η απόφαση αυτή μαζί με τα συνημμένα τοπογραφικά διαγράμματα να δημοσιευτεί στην Εφημερίδα της Κυβερνήσεως.

Τρίπολη, 14 Φεβρουαρίου 2002

Ο Γενικός Γραμματέας Περιφέρειας
ΑΝΤΩΝΗΣ ΜΑΤΣΙΓΚΟΣ

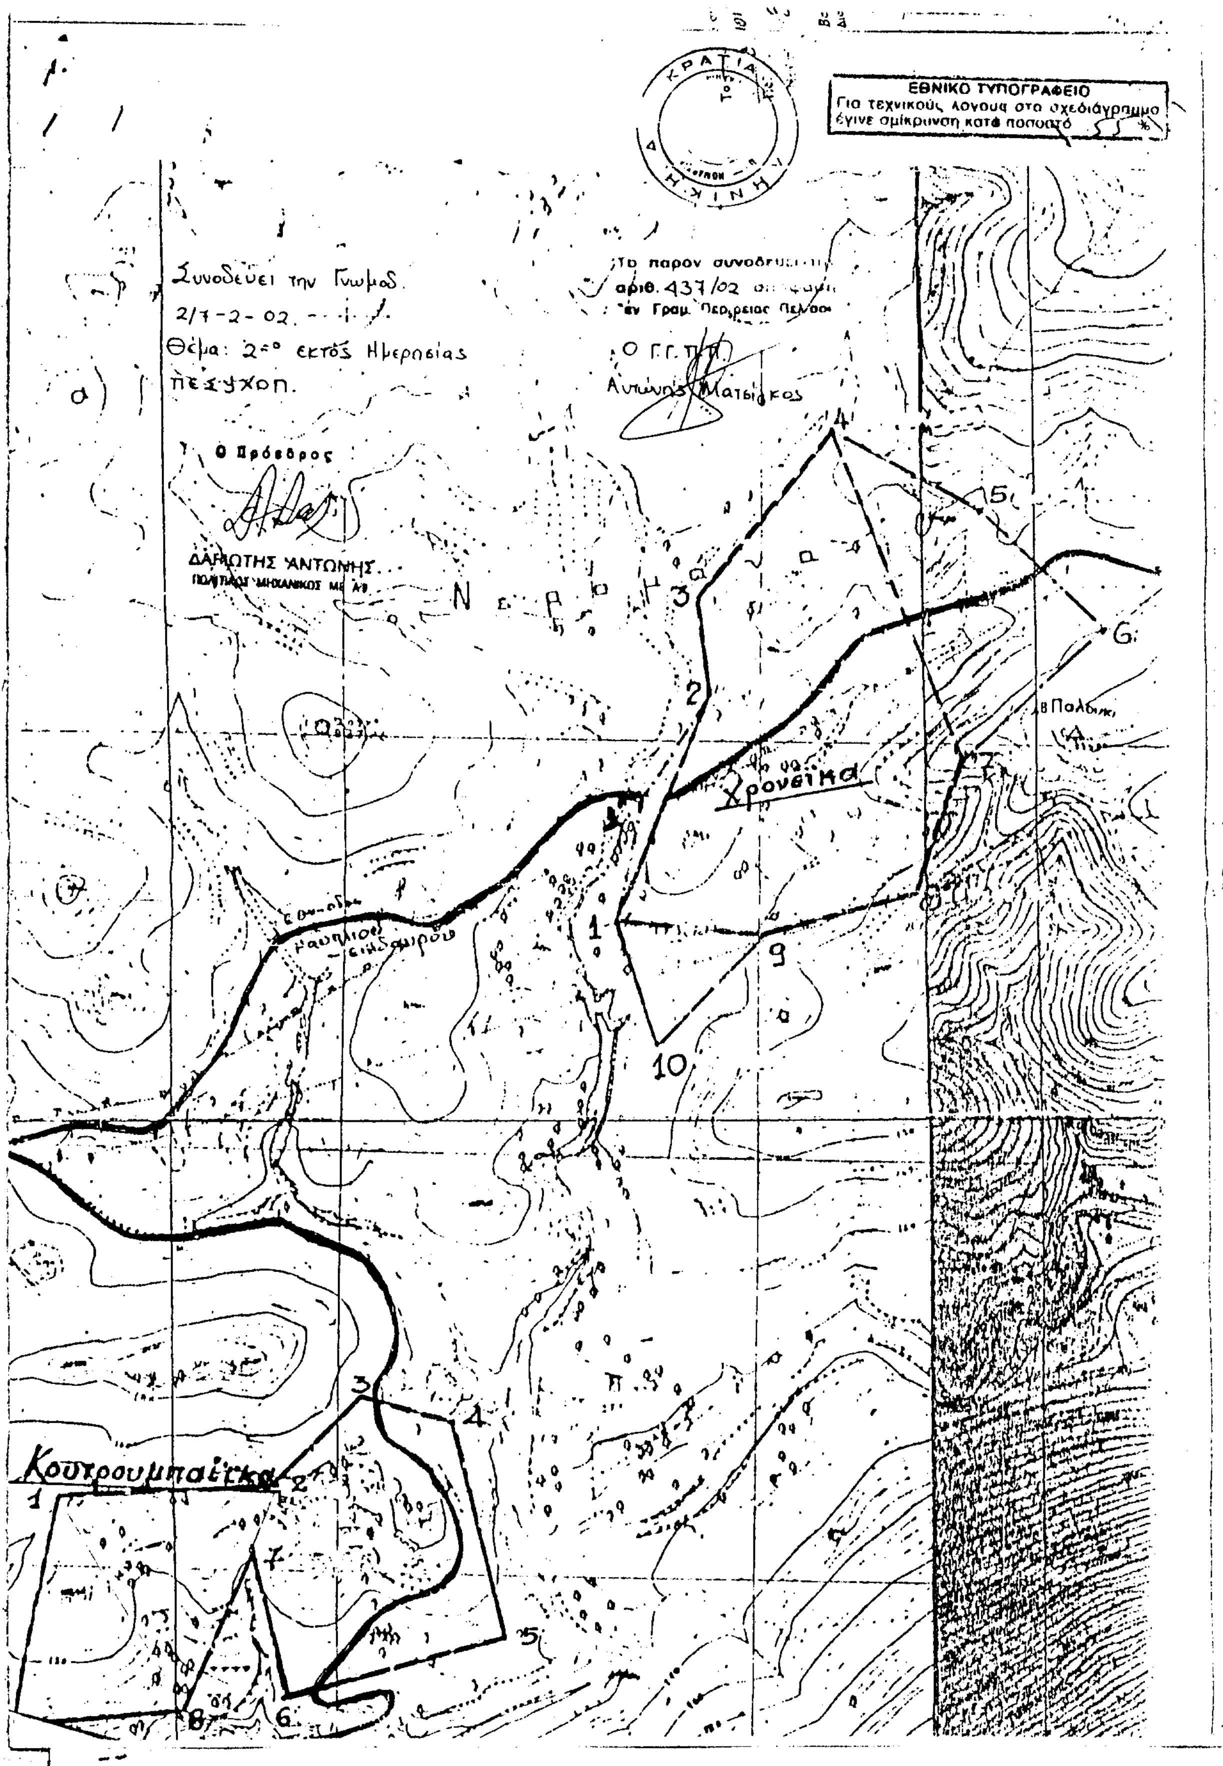
ΕΘΝΙΚΟ ΤΥΠΟΓΡΑΦΕΙΟ
Για τεχνικούς λόγους στο σχεδιάγραμμα έγινε σμίκρυνση κατά ποσοστό
Συνοδεύει την Γνωμοδ.
Θέμα: 2ο εκτός Ημερησίας
Το παρον συνοδευει
Ο Πρόεδρος
ΔΑΡΙΩΤΗΣ ΑΝΤΩΝΗΣ
Νερόμυλα
Χρονέικα
Κουτρουμπαίικα

ΕΘΝΙΚΟ ΤΥΠΟΓΡΑΦΕΙΟ
Για τεχνικούς λόγους στο σχεδιάγραμμα έγινε σμίκρυνση κατά ποσοστό 55 *

Συνοδεύει την Γνωμ.
7/7-2-02
Θέμα: 2ο Εκτός Ημερησίας
Πεσυχοπ

Ο Πρόεδρος

ΔΑΡΙΩΤΗΣ ΑΝΤΩΝΗΣ
ΠΟΛΙΤΙΚΟΣ ΜΗΧΑΝΙΚΟΣ ΜΕ Α'Β

Το παρόν συνοδεύει την
αριθ. 437/02
εν Γραμ.

Ο Γ.Γ.Π.Π.
Αντώνης Ματέιγκος

(1495/030)

ΝΟΜΟΣ ΑΡΓΟΛΙΔΑΣ

Οικισμος: ΑΓ. ΑΝΤΩΝΙΟΥ (ΚΟΥΤΡΟΥΜΠΑΪΪΚΑ, ΧΡΟΝΕΪΚΑ)

ΥΠΟΜΝΗΜΑ

- · — · — · Ορια ΟΤΑ
- ■ — ■ — Ορια οικισμου
- 1.2.3 ---- Ονομασιες

ΚΟΥΤΡΟΥΜΠΑΪΪΚΑ

ΠΡΟΤΕΙΝ. ΟΡΙΑ: 1,2,3,4,5,6,7,8,9,1 [illegible]

ΧΡΟΝΕΪΚΑ

ΠΡΟΤΕΙΝ. ΟΡΙΑ: 1,1',2,3,4,7,8,9,1 [illegible]

[illegible]	Αριθμος σχεδιου
ΟΡΙΟΘΕΤΗΣΗ ΟΙΚΙΣΜΟΥ	Π-1.1
	Κλ. 1:5.000
Συνταξη:	Ελεγχος:	Ημερ.

Υπουργείο Οικισμού και Περιβάλλοντος

ΥΠΟΜΝΗΜΑ

Που συνοδεύει την από 6-5-1986 τεχνική έκθεση του τοπογρ. υπομηχ. Γεωργίου Παγανή.

Α- Τα όρια του οικισμού καθορίσθηκαν από τον μελετητή Γιάννη Δρόσεα (ή Φώτη [illegible] πολ. μηχ.) και ελέγχθηκαν από τον τοπογρ. υπομηχ. Γεώργιο Παγανή.

Β- Μετά την προβλεπόμενη διαδικασία από το ... της ...4-85 [illegible] ... 1,1',2,3,4,5,7,1 [illegible] 1,2,3,4,5,6,7,8,9,1 [illegible]

[illegible] 6-5-1986

ΕΘΝΙΚΟ ΤΥΠΟΓΡΑΦΕΙΟ
Για τεχνικούς λόγους στο σχεδιάγραμμα έγινε σμίκρυνση κατά ποσοστό 55 %

[illegible]

ΝΟΜΟΣ ΑΡΓΟΛΙΔΑΣ
Οικισμός ΑΓ. ΑΝΤΩΝΙΟΥ (ΛΥΓΟΤΡΥΠΙ, ΚΑΡΟΥΤΖΑΙΪΚΑ, ΓΑΛΑΝΕΪΚΑ)

ΥΠΟΜΝΗΜΑ

Όριο ΟΤΑ
Όριο οικισμού
1.2.3 Ονομασίες

ΛΥΓΟΤΡΥΠΙ
ΠΡΟΤΕΙΝ. ΟΡΙΑ: 1 2 3 4 5 6
[illegible]

ΚΑΡΟΥΤΖΑΪΙΚΑ
ΠΡΟΤΕΙΝ. ΟΡΙΑ: 1 2 3 4 5 6
[illegible]

ΓΑΛΑΝΕΪΚΑ
ΠΡΟΤΕΙΝ. ΟΡΙΑ: 1 2 3 4 5 6 7
[illegible]

ΟΡΙΟΘΕΤΗΣΗ ΟΙΚΙΣΜΟΥ

Αριθμός σχεδίου	Π-1.1
Κλ.	1:5.000
Συνταξη: Ι. ΔΡΑΣΣΑΣ	Ελεγχος: Γ. Παγανιάς
Ημερ.	

Υπουργείο Χωροταξίας Οικισμού και Περιβάλλοντος

ΥΠΟΜΝΗΜΑ

Που συνοδεύει την από 6-5-1986 τεχνική έκθεση του πολιτικού Υπομηχανικού Γεωργίου Παγανιά.

Α- Κατ' αρχήν τα όρια του οικισμού καθορίσθηκαν από τον μελετητή Γιάννη Δρόσσα (Απόφαση Μελέτης ανοικτών πόλεων) και ελέγχθηκαν από το πολιτικό υπομηχανικό Γεώργιο Παγανιά.

Β- Μετά την προβλεπόμενη διαδικασία από το Δ/γμα της 24-4-85, παραμένουν τα όρια των οικισμών όπως καθορίσθηκαν από τον μελετητή και συμφωνούν με κάποιο χάρτη, και τούτο γιατί δεν υπάρχουν ενστάσεις, ούτε προτείνονται από την Κοινότητα να συμπεριληφθούν άλλα τμήματα.

Ναύπλιο 6-5-1986
Ο ελέγξας μετά από αυτοψία
[υπογραφή]
Γ. ΠΑΓΑΝΙΑΣ
Πολ. Υπομηχανικός

ΘΕΩΡΗΘΗΚΕ
Ναύπλιο
Η Πρ/νη Τ.Π.Π.Ε.
[υπογραφή]
Ε. Μαχαιρά
Αρχιτέκτων

